


sección longitudinal

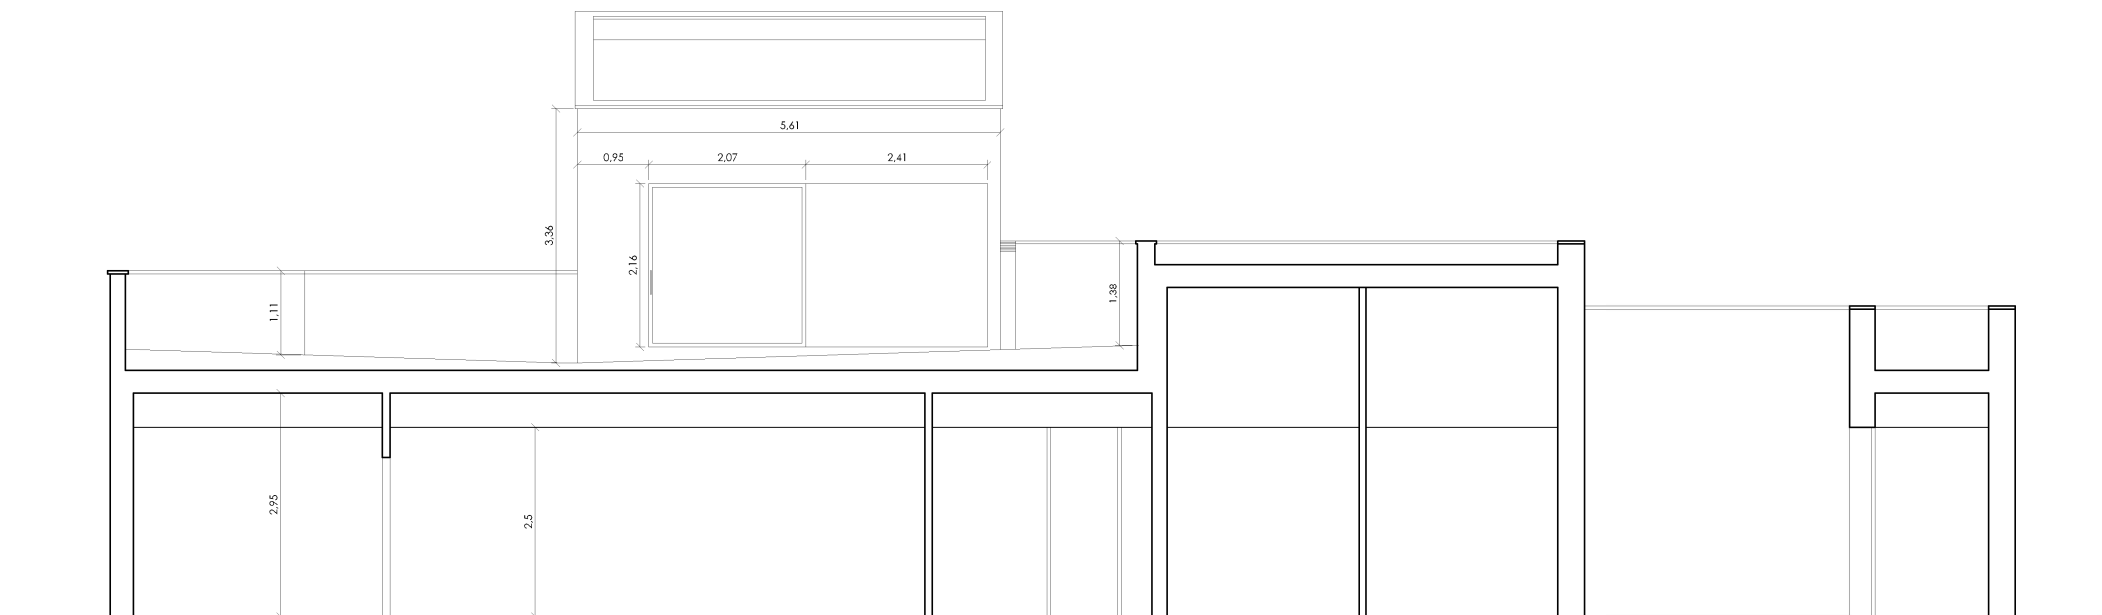

sección transversal

PROYECTO BÁSICO Y DE EJECUCIÓN DE AMPLIACIÓN DE VIVIENDA UNIFAMILIAR AISLADA



SITUACIÓN:
 PROMOTOR:
 ARQUITECTO:
 WWW.CHIRALTARQUITECTOS.COM

4.3

CALLE NARANJO, 31 - 46117 - BÉTERA (VALENCIA)
 NURIA RODRIGUEZ GALATAYUD
 JAIME CHIRALT IBAÑEZ
 C/ QUART 8 - MONCADA (VALENCIA)

ESTADO ACTUAL
 SECCIONES

JUL 2018 E:1/100